

ООО "Окна Скандинавии"
ИНН 7817307793, КПП 781701001, ОГРН 5067847432990

Проект
по остеклению балкона

Адрес объекта:
г. Санкт-Петербург, ул. Зеленина, д..

ШИФР "КМ-12-06/2016-01"

Утвердил _____ /Вердайнен В.В. /
" ____ " ____ " 2016 г.

Рук проекта _____ /Иванов Р.С. /
" ____ " ____ " 2016 г.

Разработал _____ / Федоров А.М. /
" ____ " ____ " 2016 г.


СОГЛАСОВАНО

_____ /
подпись

_____ /
расшифровка

_____ /
дд. мм. гг.


Санкт-Петербург
2016

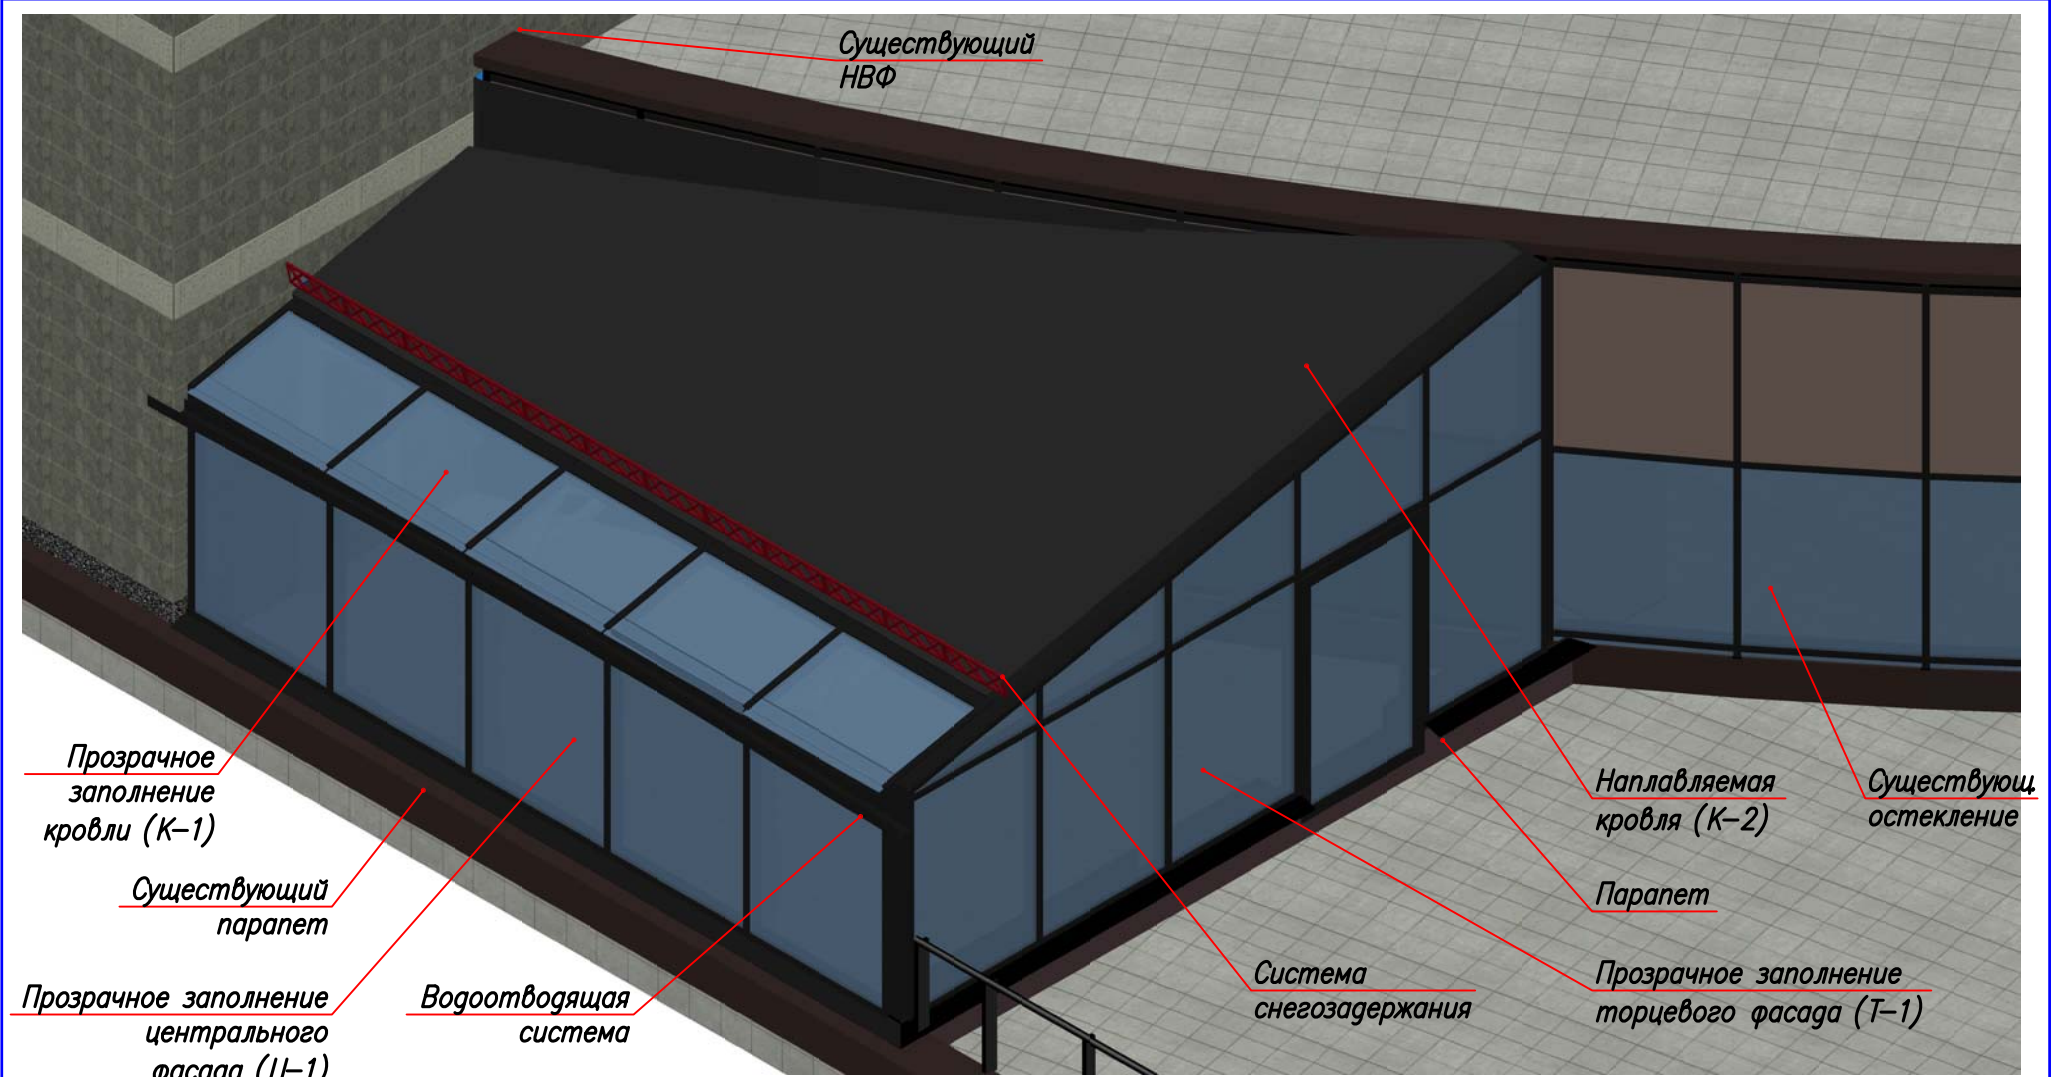


Спецификация строительных конструкций

Поз	Обозначение	Наименование	Кол-во, шт.	Кол	Масса, кг	Примечание
	Ц-1	центральный фасад	1	14,35	-	м ²
	Т-1	торцевой фасад	1	18,00	-	м ²
	К-1	остекленная кровля	1	7,57	-	м ²
	К-2	наплавляемая кровля	1	25,12	-	м ²
		ИТОГО		65,04		м²
	М-1	металлокаркас	1	1400	-	кг
	Д-1	полупортальная дверь	2	2,65	-	м ²


						КМ-12-06/2016-01			
						г. Санкт-Петербург, ул. Зеленина, д..			
Изм	Кол.уч.	Лист	Издок	Подпись	Дата	Зимний сад из системы Татпроф ТП-50300 ВАРИАНТ №1	Стадия	Лист	Листов
							Р	1	5
Ген. дир.	Вергайнен					Аксонометрия	ООО "Окна Скандинавии"		
Техн. дир.									
Нач. отд.									
Рук. пр.	Иванов								
Разраб.	Федоров								

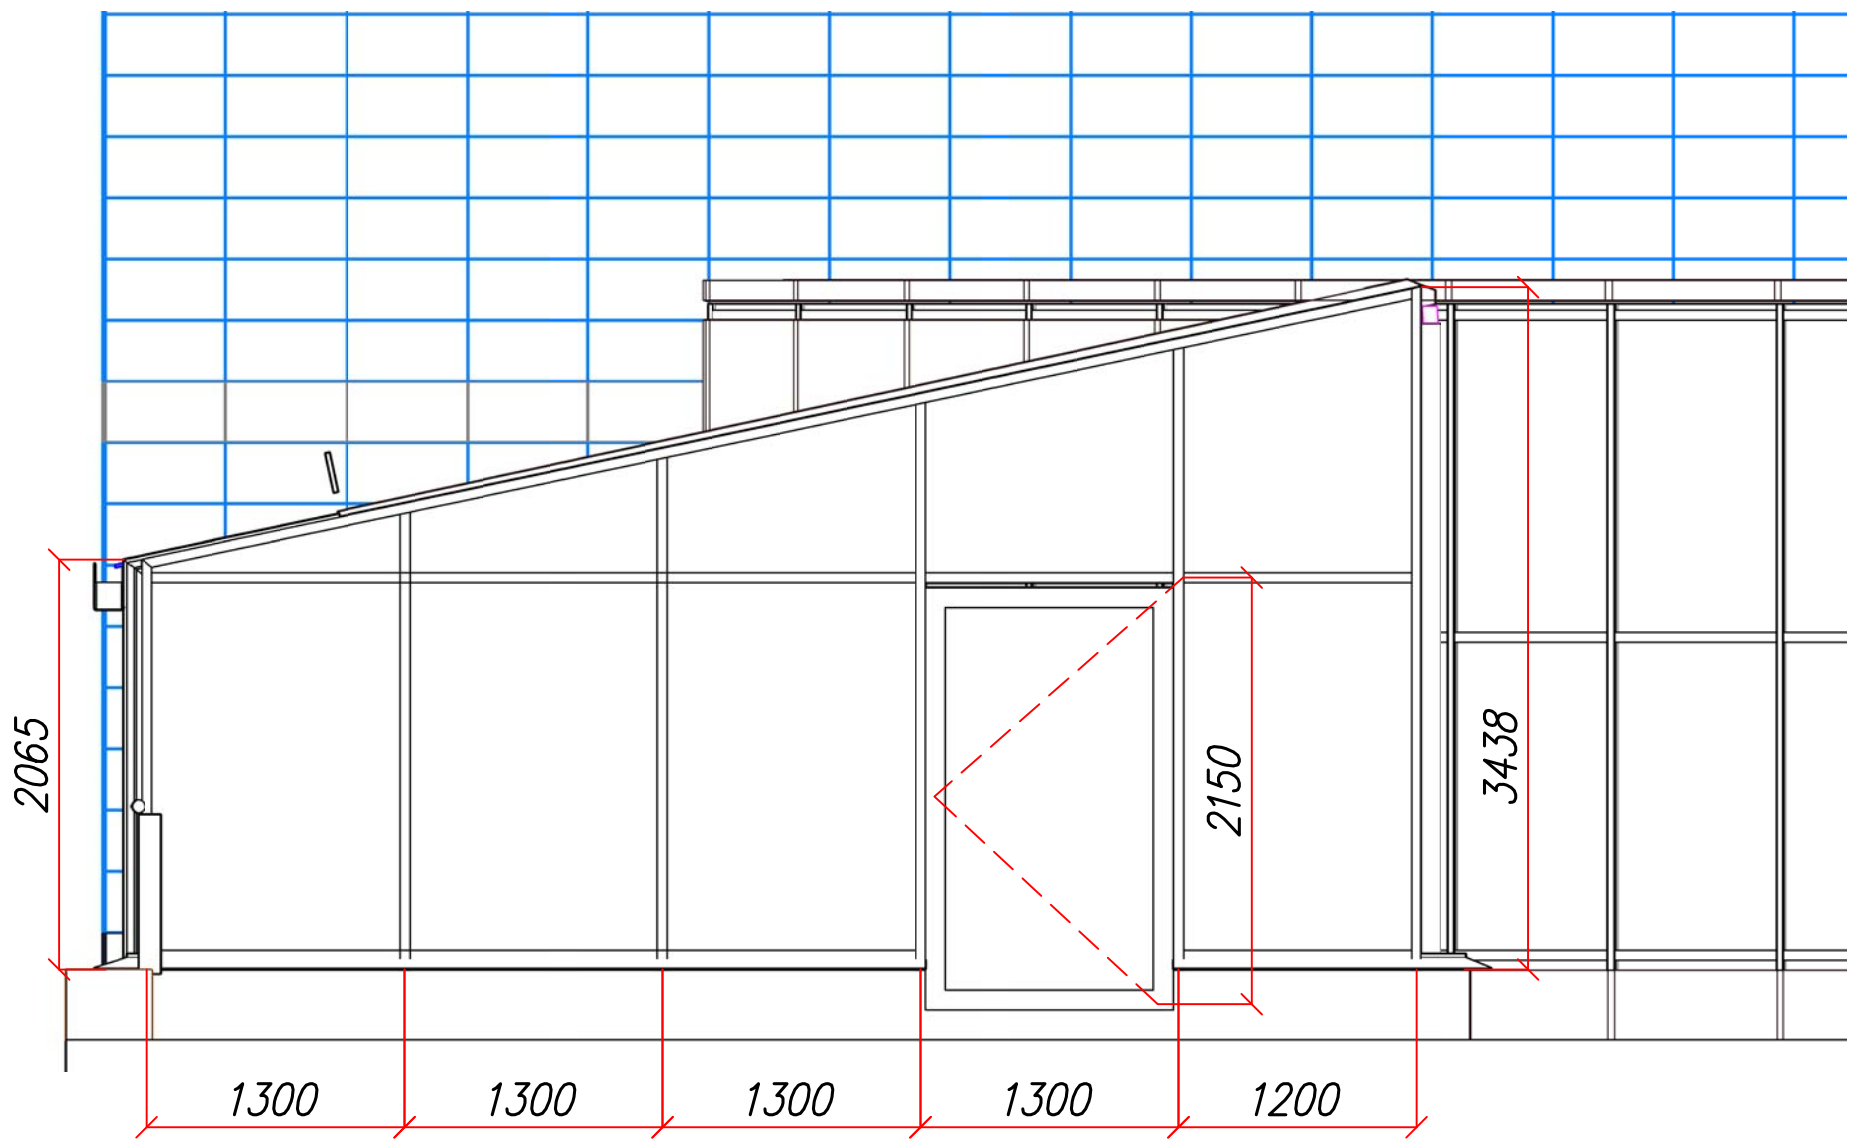

					КМ-12-06/2016-01				
					г. Санкт-Петербург, ул. Зеленина, д..				
<i>Изм</i>	<i>Кол.уч</i>	<i>Лист</i>	<i>Издок</i>	<i>Подпись</i>	<i>Дата</i>	Зимний сад из системы Татпроф ТП-50300 ВАРИАНТ N1	<i>Стадия</i>	<i>Лист</i>	<i>Листов</i>
Ген. дир.	Вердайн						Р	2	5
Техн. дир.						Вид с торца	000 "Окна Скандинавии"		
Нач. отд.									
Рук. пр.	Иванов								
Разраб.	Федоров								

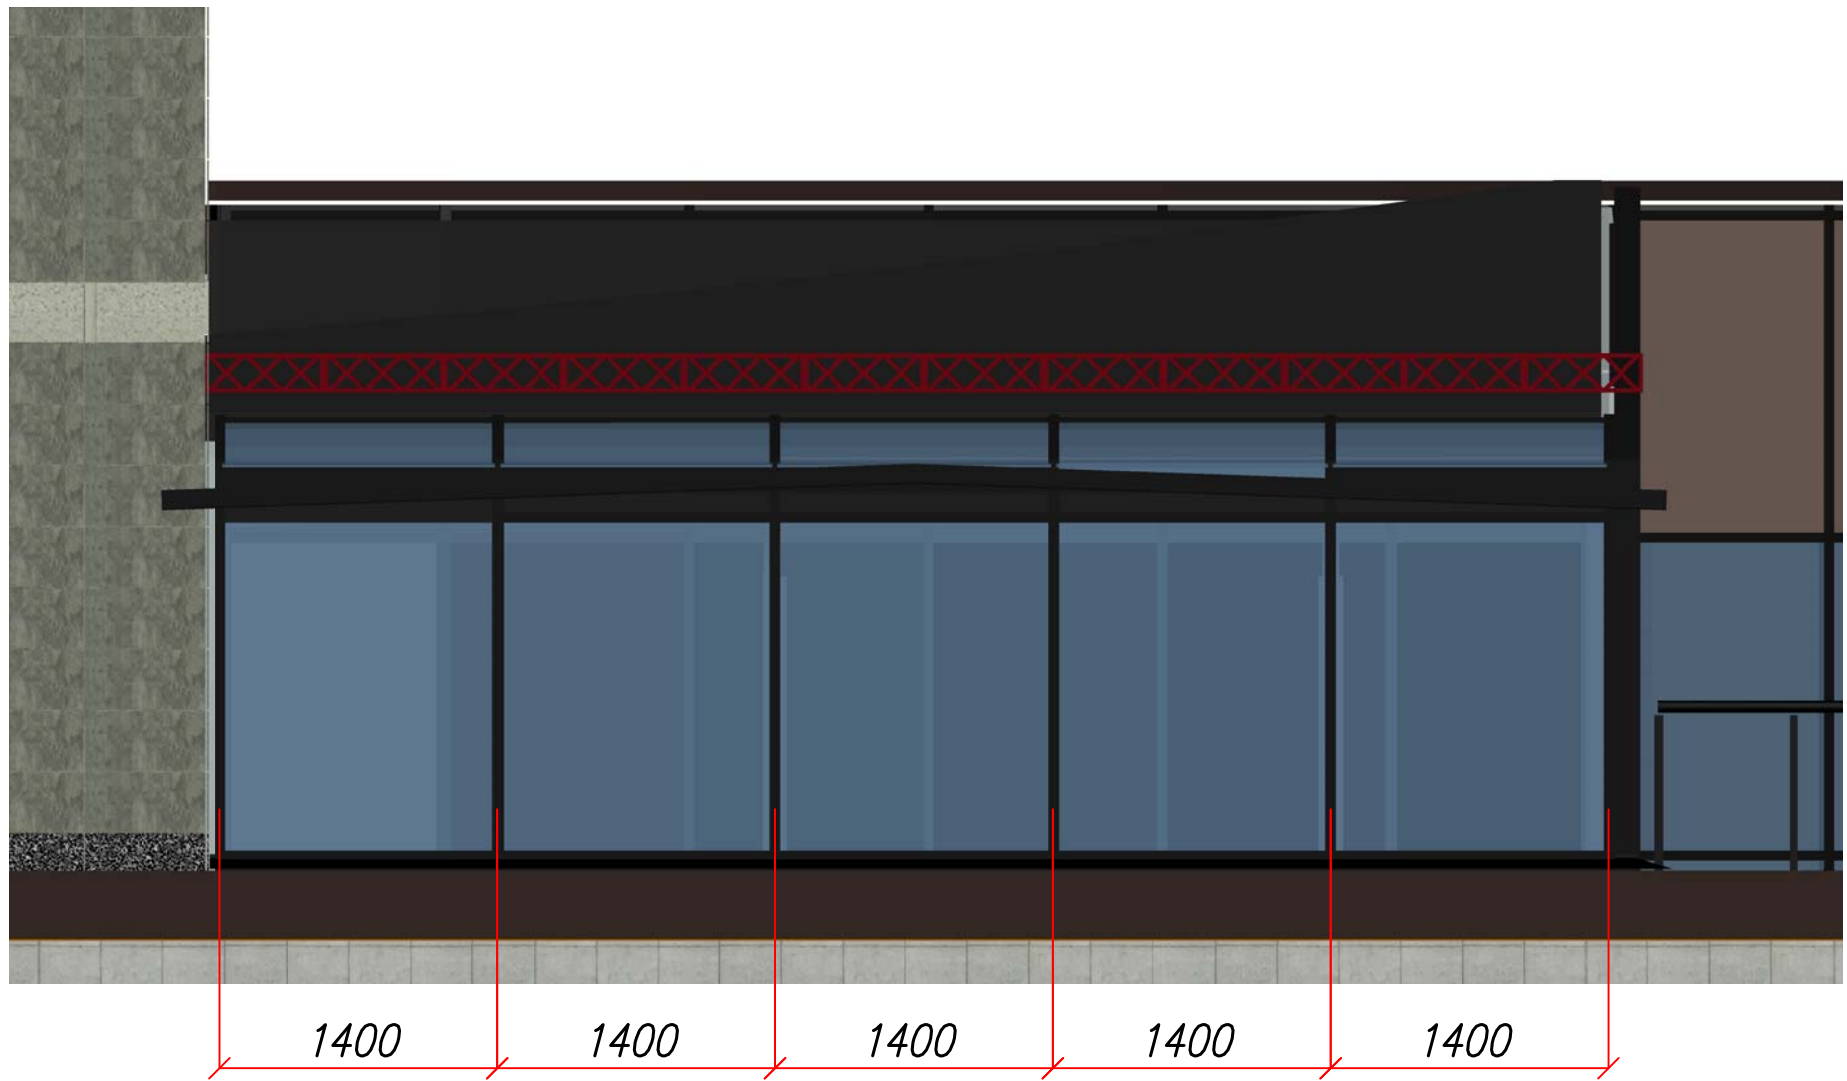

						КМ-12-06/2016-01			
						г. Санкт-Петербург, ул. Зеленина, д..			
<i>Изм</i>	<i>Кол.уч.</i>	<i>Лист</i>	<i>Издок</i>	<i>Подпись</i>	<i>Дата</i>	Зимний сад из системы Татпроф ТП-50300 ВАРИАНТ N1	<i>Стадия</i>	<i>Лист</i>	<i>Листов</i>
Ген. дир.		Вердайнен					Р	3	5
Техн. дир.						Вид с центрального фасада	000 "Окна Скандинавии"		
Нач. отд.									
Рук. пр.		Иванов							
Разраб.		Федоров							

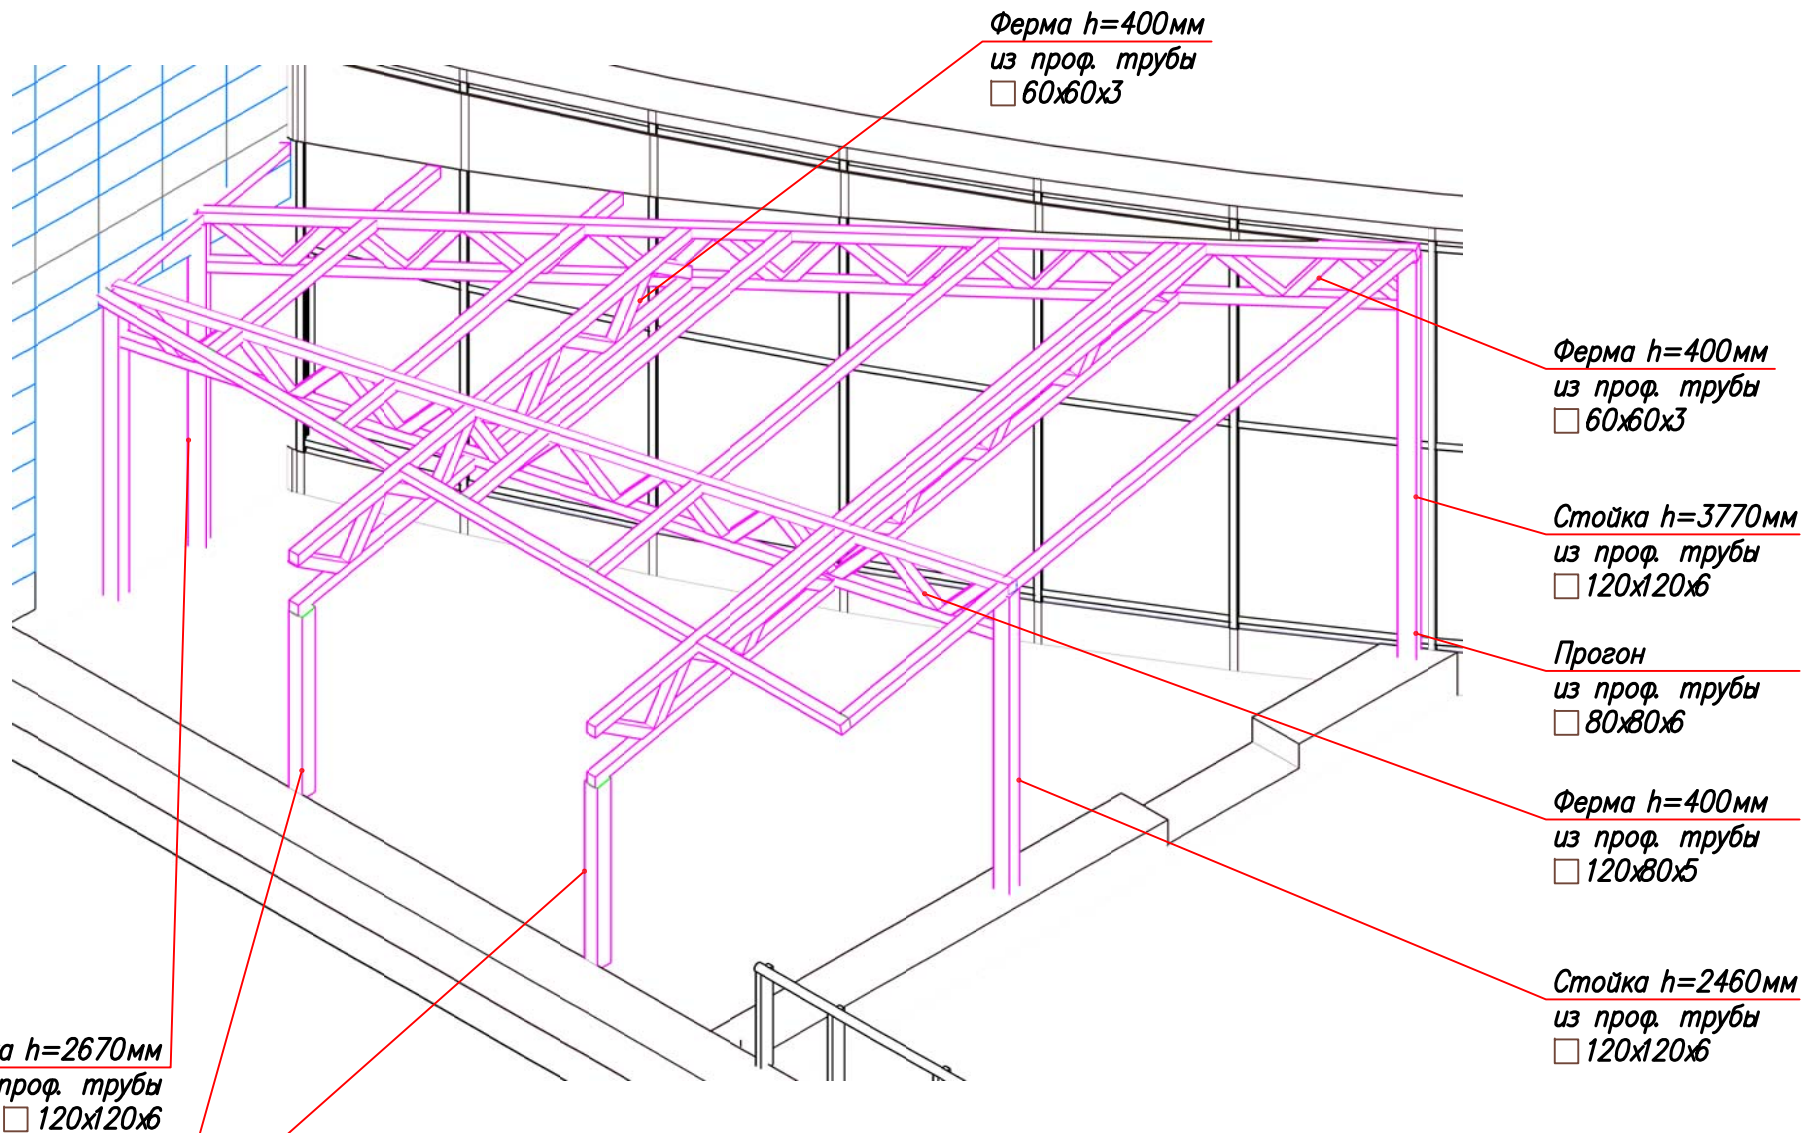

Ферма $h=400\text{мм}$
из проф. трубы
□ $60\times60\times3$

Ферма $h=400\text{мм}$
из проф. трубы
□ $60\times60\times3$

Стойка $h=3770\text{мм}$
из проф. трубы
□ $120\times120\times6$

Прогон
из проф. трубы
□ $80\times80\times6$


Ферма $h=400\text{мм}$
из проф. трубы
□ $120\times80\times5$

Стойка $h=2460\text{мм}$
из проф. трубы
□ $120\times120\times6$

Стойка $h=2670\text{мм}$
из проф. трубы
□ $120\times120\times6$

Стойка $h=1840\text{мм}$
из проф. трубы
□ $120\times120\times6$

						КМ-12-06/2016-01			
						г. Санкт-Петербург, ул. Зеленина, д..			
Изм.	Кол.уч.	Лист	Издок	Подпись	Дата	Зимний сад из системы Татпроф ТП-50300 ВАРИАНТ N1	Стация	Лист	Листов
Ген. дир.		Вердаинен					Р	4	5
Техн. дир.						Аксонометрия Металлокаркас	ООО "Окна Скандинавии"		
Нач. отд.									
Рук. пр. Разраб.		Иванов Федоров							

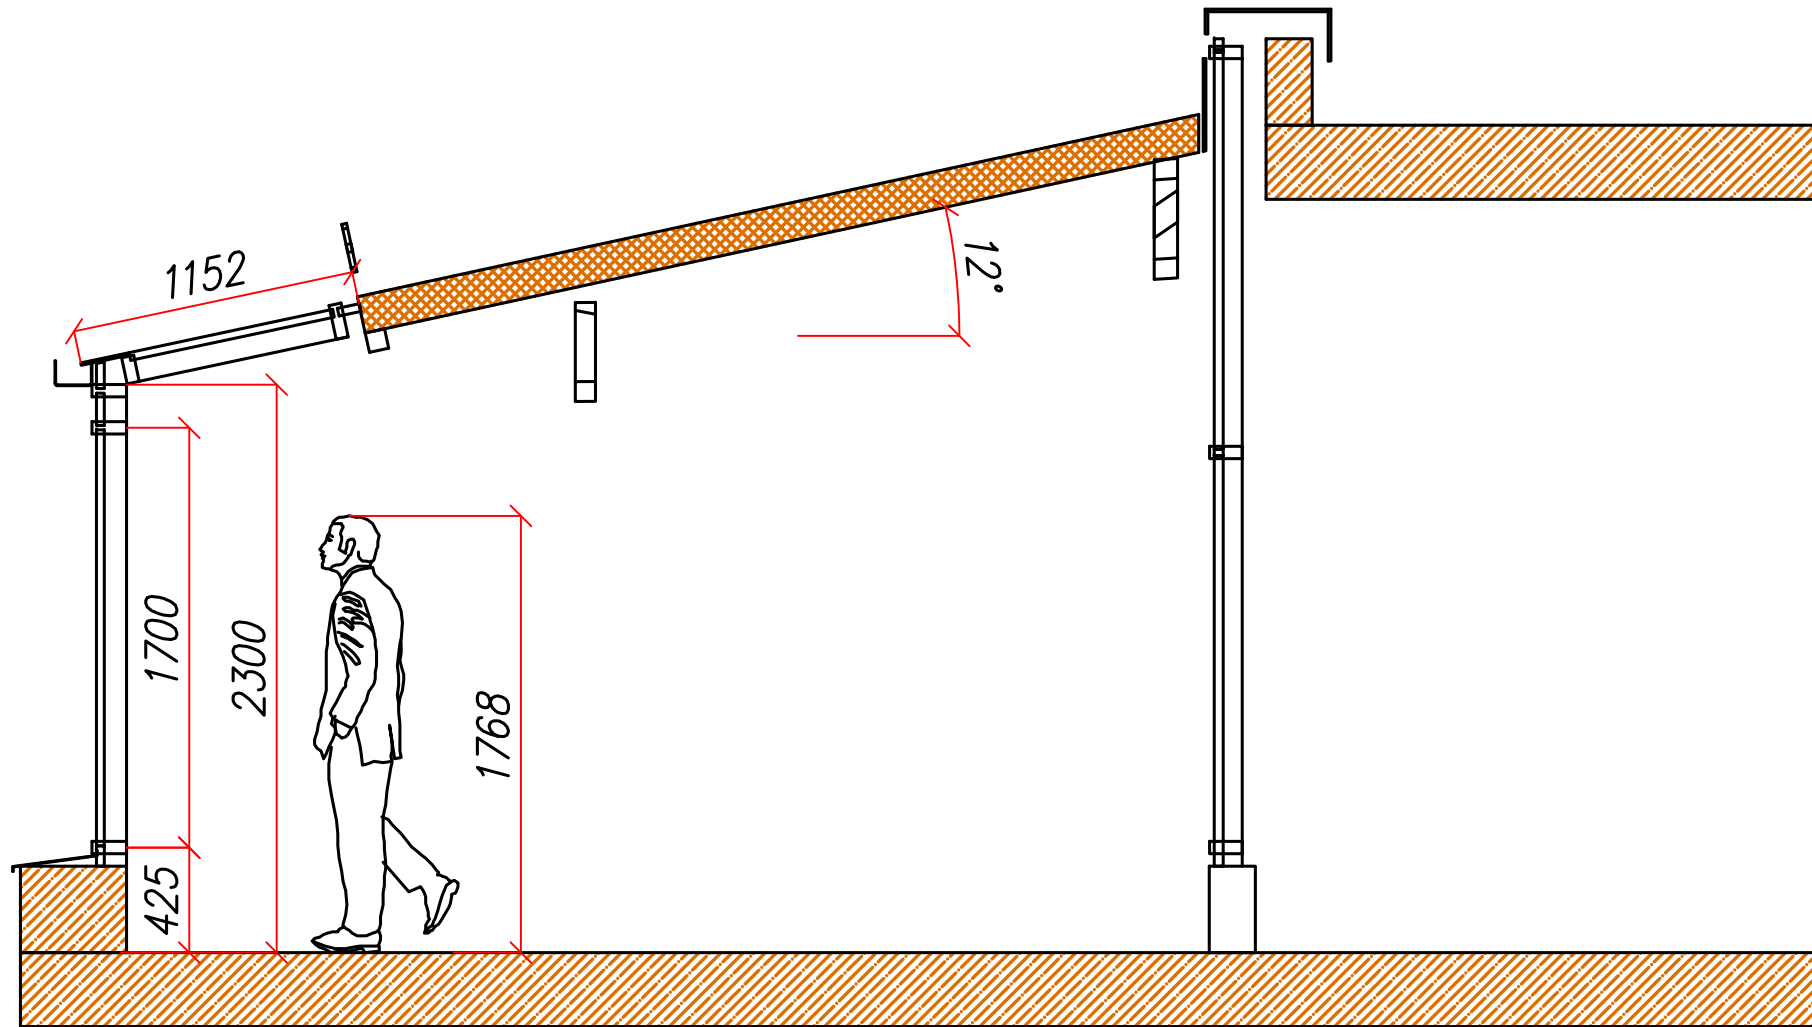

						КМ-12-06/2016-01			
						г. Санкт-Петербург, ул. Зеленина, д..			
<i>Изм.</i>	<i>Кол.уч.</i>	<i>Лист</i>	<i>Издок</i>	<i>Подпись</i>	<i>Дата</i>	Зимний сад из системы Татпроф ТП-50300 ВАРИАНТ N1	<i>Стадия</i>	<i>Лист</i>	<i>Листов</i>
Ген. дир.	Вердаиен						Р	5	5
Техн. дир.						Разрез	ООО "Окна Скандинавии"		
Нач. отд.									
Рук. пр.	Иванов								
Разраб.	Федоров								