


ИЗМ	ЛИСТ	№ ДОКУМ.	ПОДП.	ДАТА	09042016-ТП	ЛИСТ 6	ЛИСТОВ 7
Ген. дир.	ВЕРДАЙНЕН				Зимний сад/стальной каркас изометрия	ООО "Окна Скандинавии"	
Рук. проекта	ИВАНОВ						
Разраб.	ФЕДОРОВ						

Примечание:


1. Крыша -система ТПСК-60, Тампроф
2. Видимая ширина профиля: 60мм
3. Заполнение: триплекс+закаленное стекло, формула:  
6закаленное-16-4.2.4ТорN (толщ.=32мм)

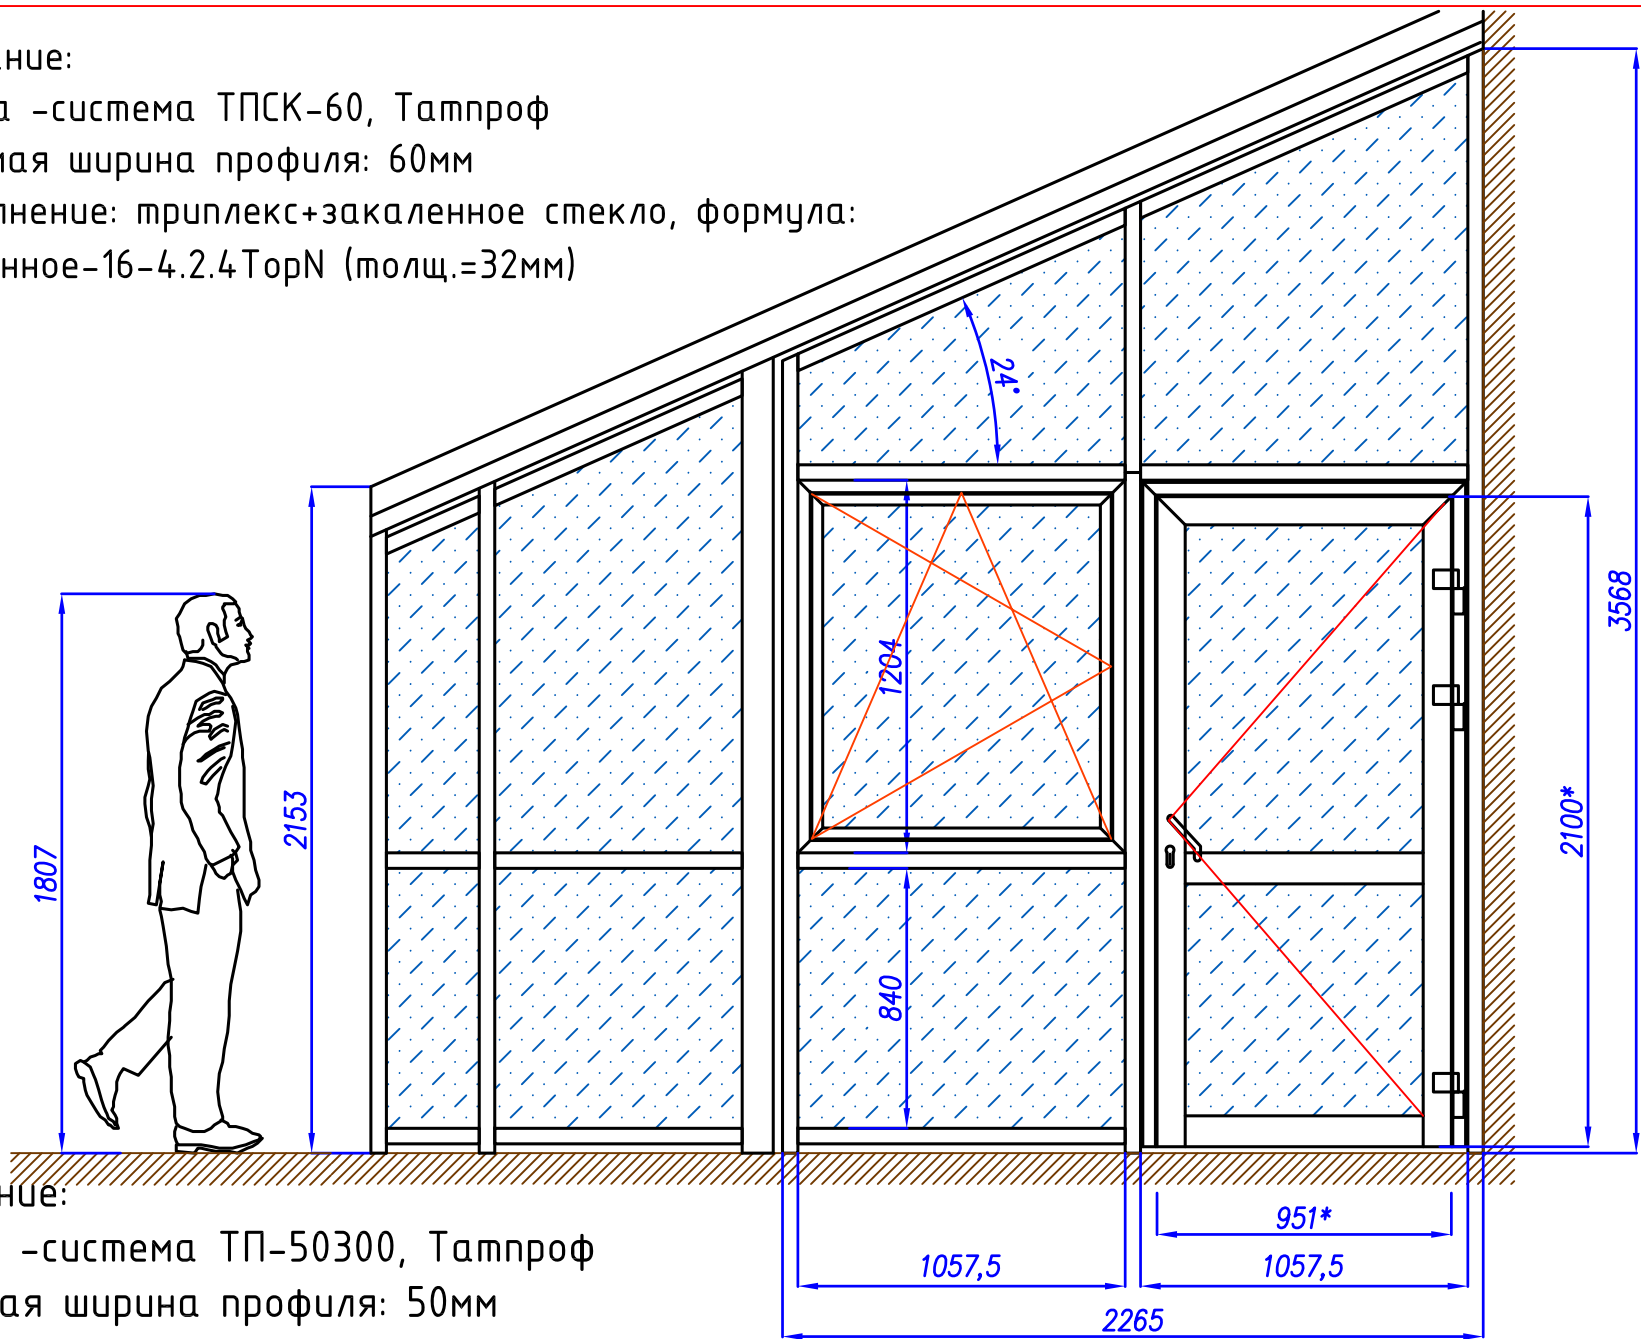


Примечание:

1. Фасад -система ТП-50300, Тампроф
2. Видимая ширина профиля: 50мм
3. Заполнение: прозрачное стекло, М1, формула:  
6закаленное-22Аг-4ТорN (толщ.=32мм)

ИЗМ	ЛИСТ	№ ДОКУМ.	ПОДП.	ДАТА	09042016-ТП	ЛИСТ 6	ЛИСТОВ 7
Ген. дир	ВЕРДАЙНЕН				Зимний сад/вид сбоку	ООО "Окна Скандинавии"	
Рук. проект	ИВАНОВ						
Разраб.	ФЕДОРОВ						

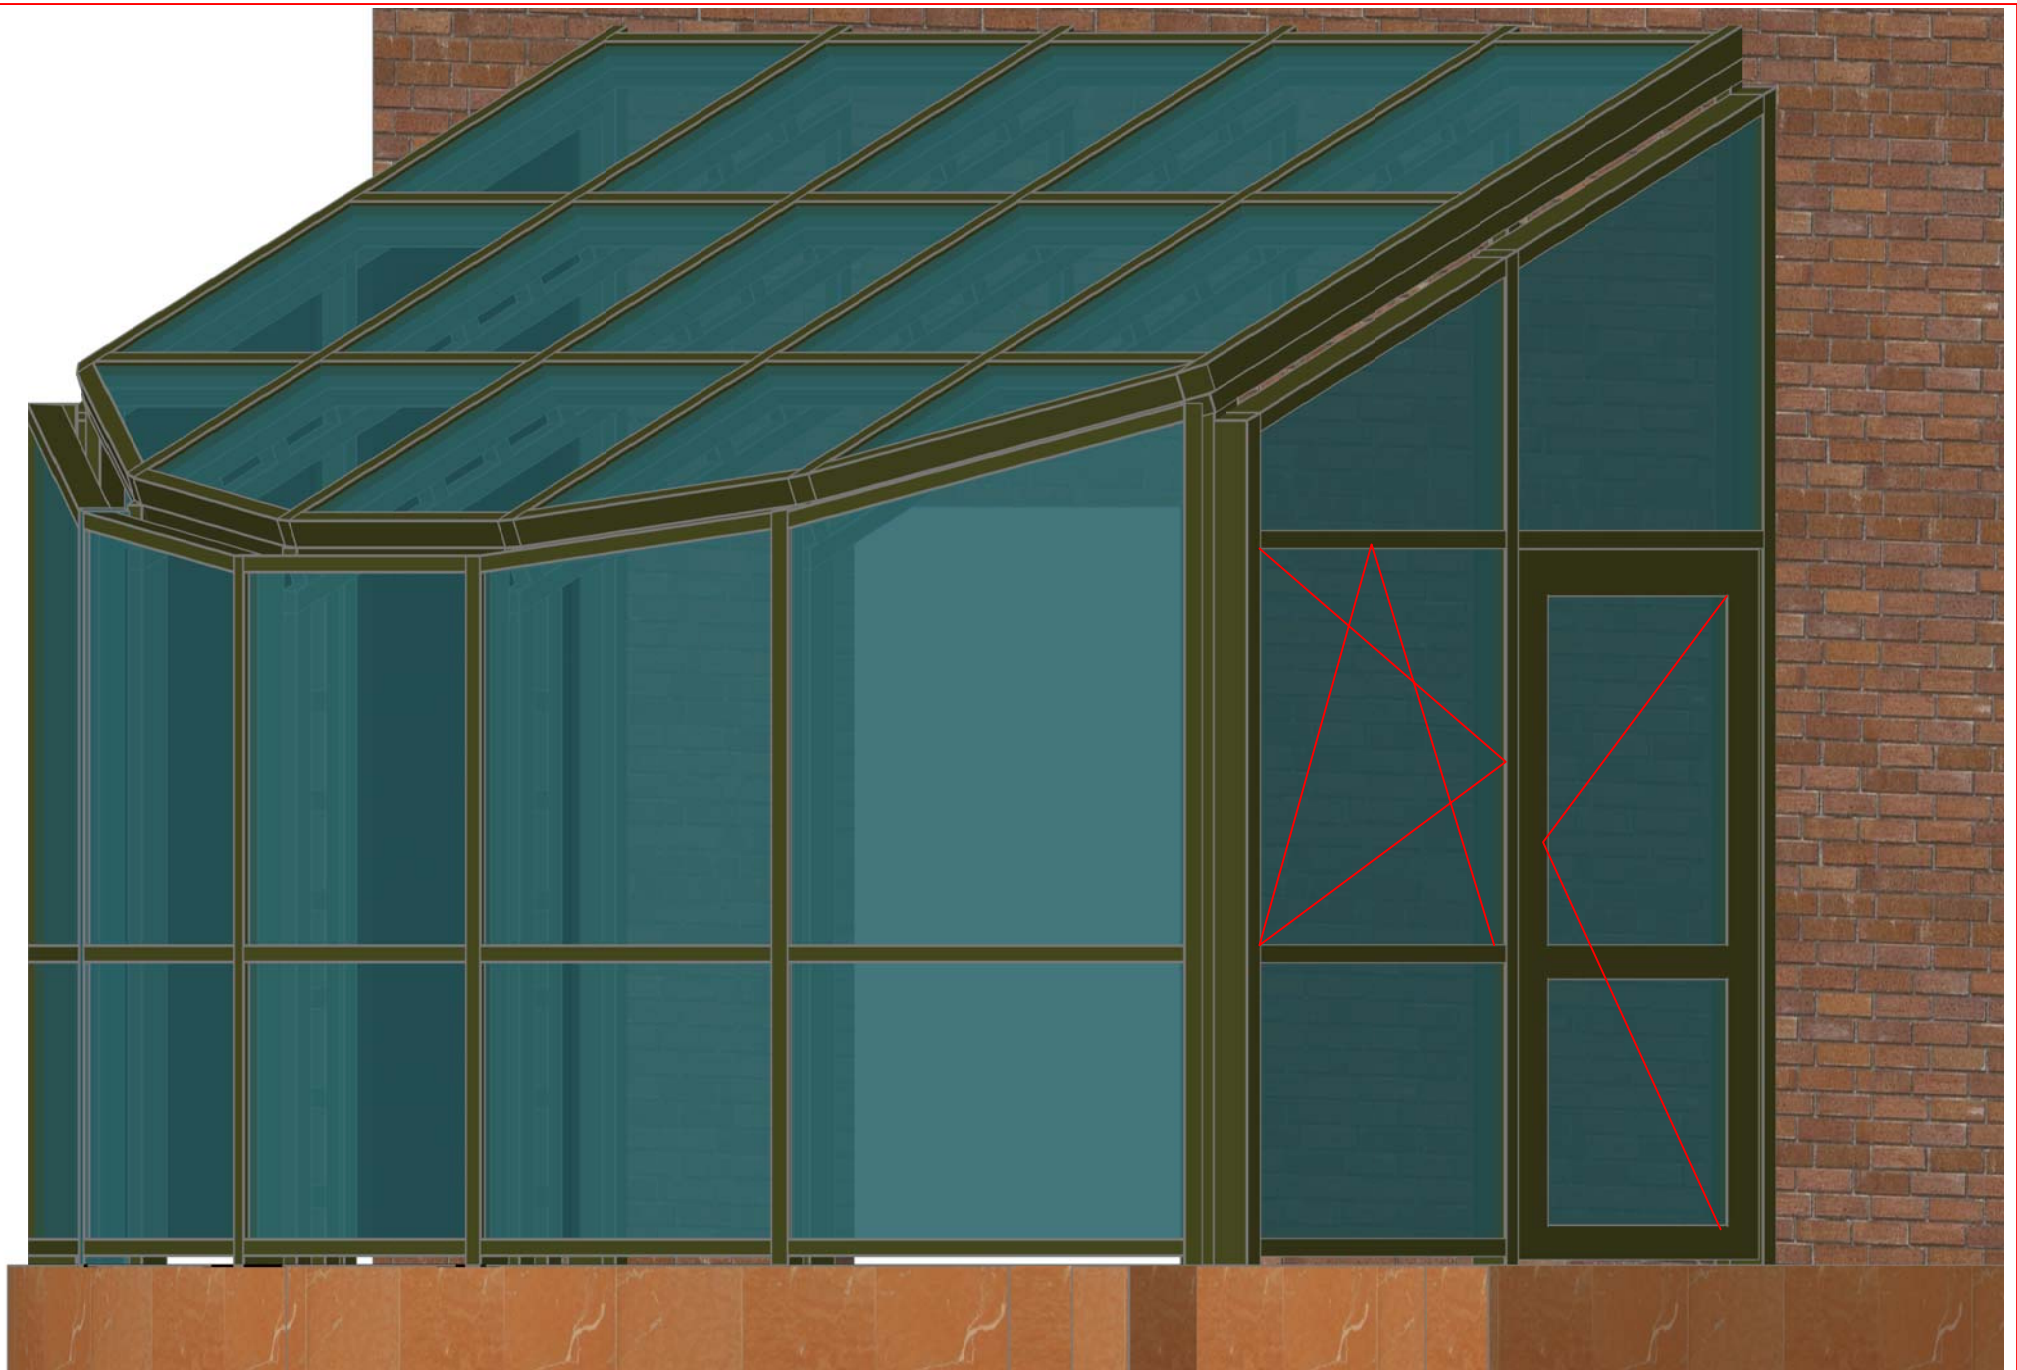

ИЗМ	ЛИСТ N ДОКУМ.	ПОДП.	ДАТА	09042016-ТП	ЛИСТ 6	ЛИСТОВ 7
Ген. дир	ВЕРДАЙНЕН			Зимний сад/ изометрия	ООО "Окна Скандинавии"	
Рук. проекта	ИВАНОВ					
Разраб.	ФЕДОРОВ					

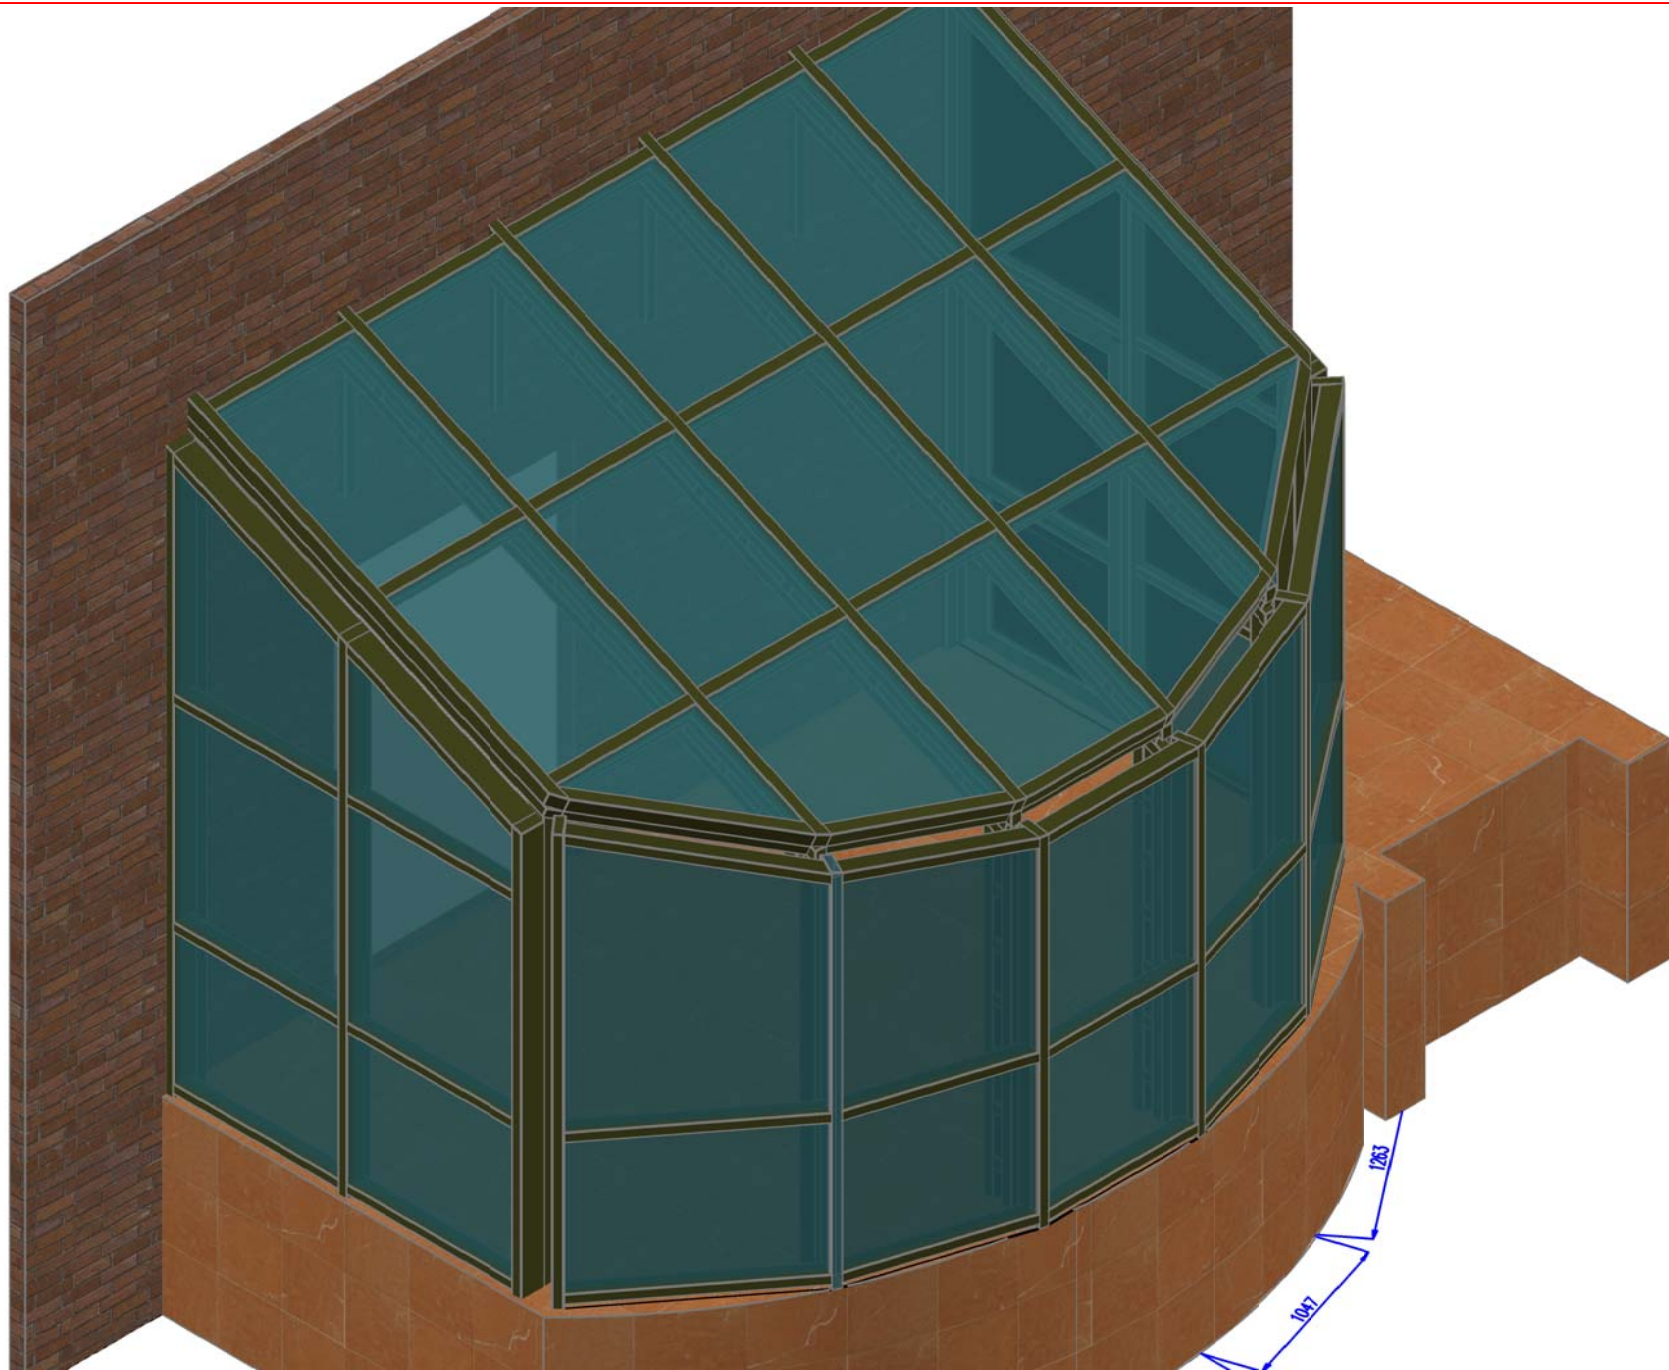

ИЗМ	ЛИСТ N ДОКУМ.	ПОДП.	ДАТА	09042016-ТП	ЛИСТ 6	ЛИСТОВ 7
Ген. дир.	ВЕРДАЙНЕН			Зимний сад/ изометрия	ООО "Окна Скандинавии"	
Рук. проекта	ИВАНОВ					
Разраб.	ФЕДОРОВ					