


Примечание:

- 1 Система ТП-50300 "Татпроф"
2. Площадь остекления: 34,9 кв.м
2. Защитное покрытие алюминиевого каркаса
-полимерно-порошковая окраска


ИЗМ	ЛИСТ	И ДОКУМ	ПОДП.	ДАТА	27092016-ТП	ЛИСТ 1	ЛИСТОВ 4
Ген. дир	ВЕРДАЙНЕН				Зимний сад/ изометрия	ООО "Окна Скандинавии"	
Рук. проект	ИВАНОВ						
Разраб.	ФЕДОРОВ						

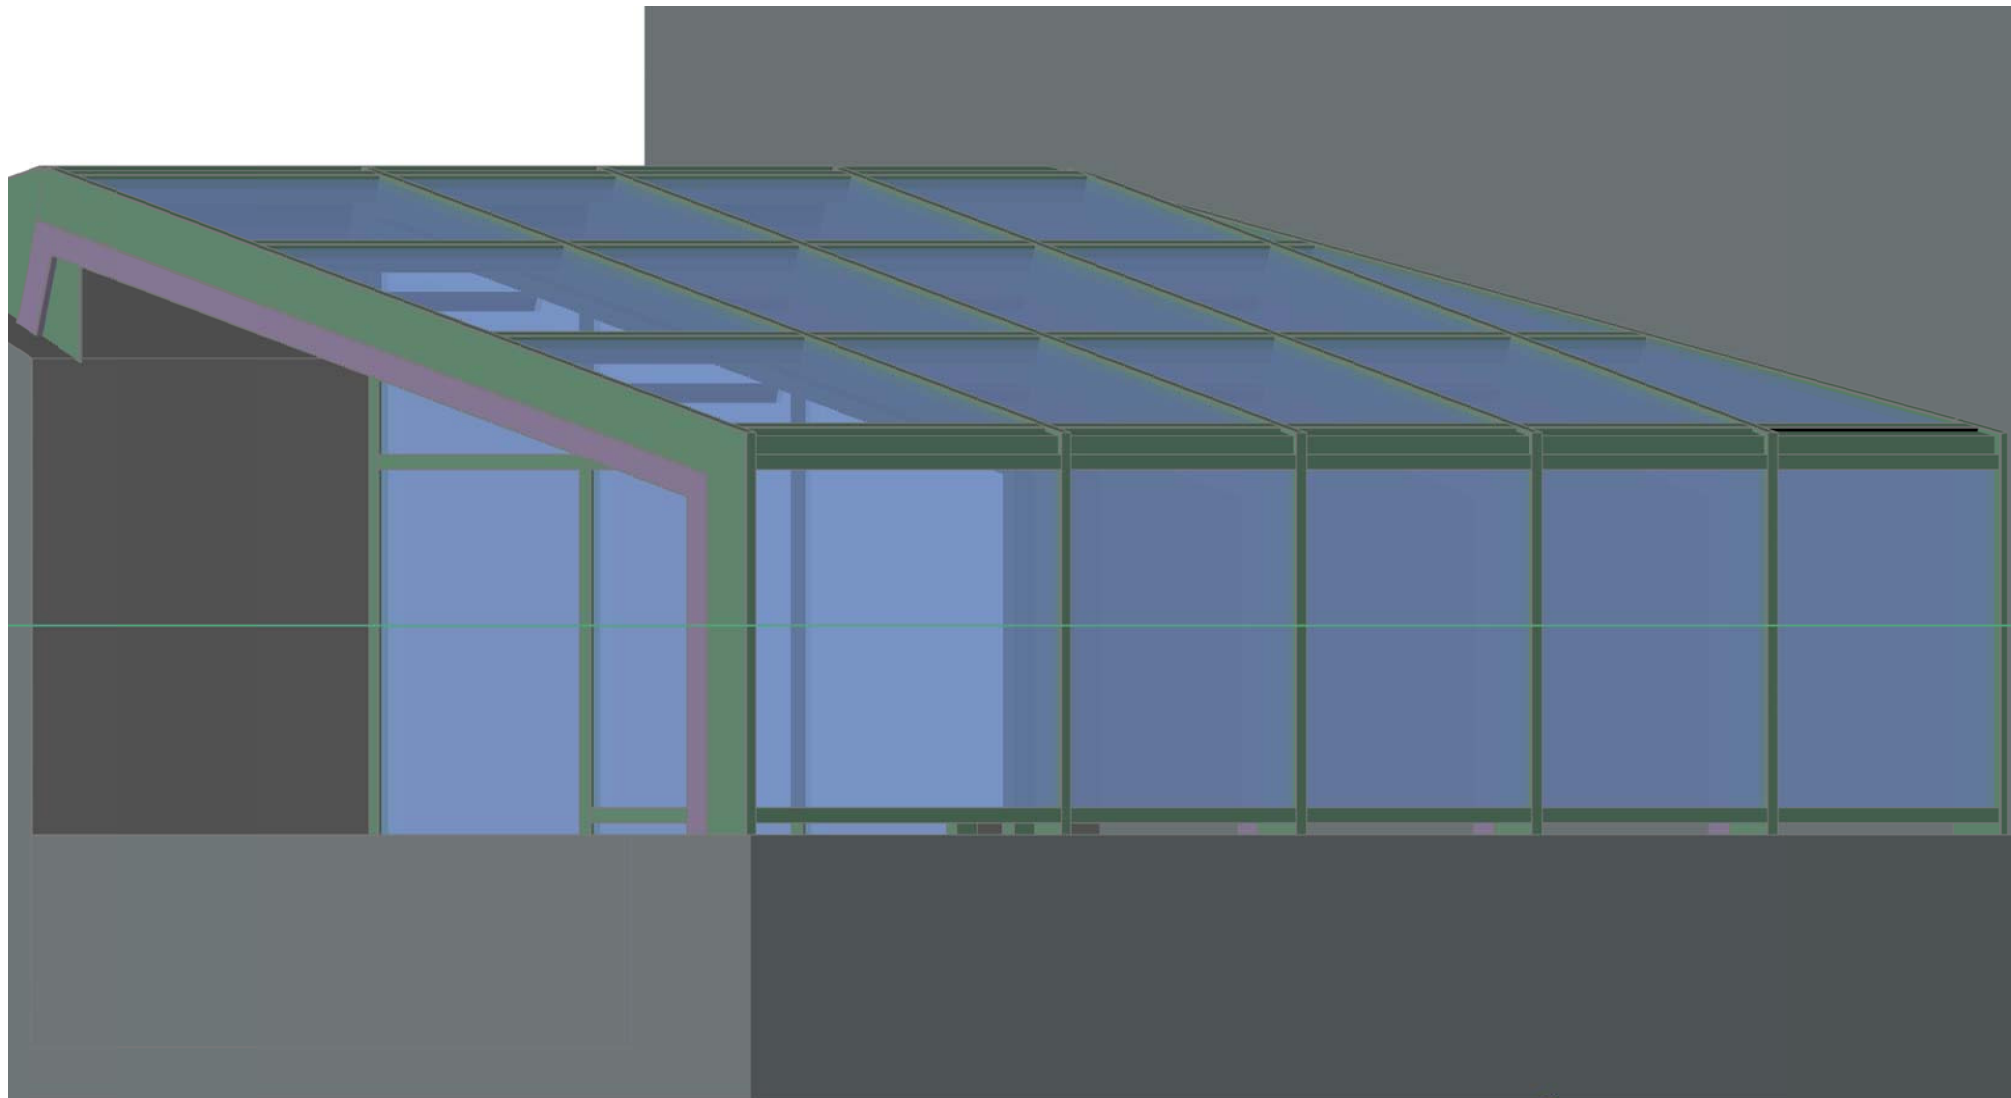

Примечание:

- 1 Система ТП-50300 "Татпроф"
2. Площадь остекления: 34,9 кв.м
2. Защитное покрытие алюминиевого каркаса
-полимерно-порошковая окраска


ИЗМ	ЛИСТ	№ ДОКУМ	ПОДП.	ДАТА	27092016-ТП	ЛИСТ 2	ЛИСТОВ 4
Ген. дир		ВЕРДАЙНЕН			Зимний сад/ изометрия	ООО "Окна Скандинавии"	
Рук. проект		ИВАНОВ					
Разраб.		ФЕДОРОВ					

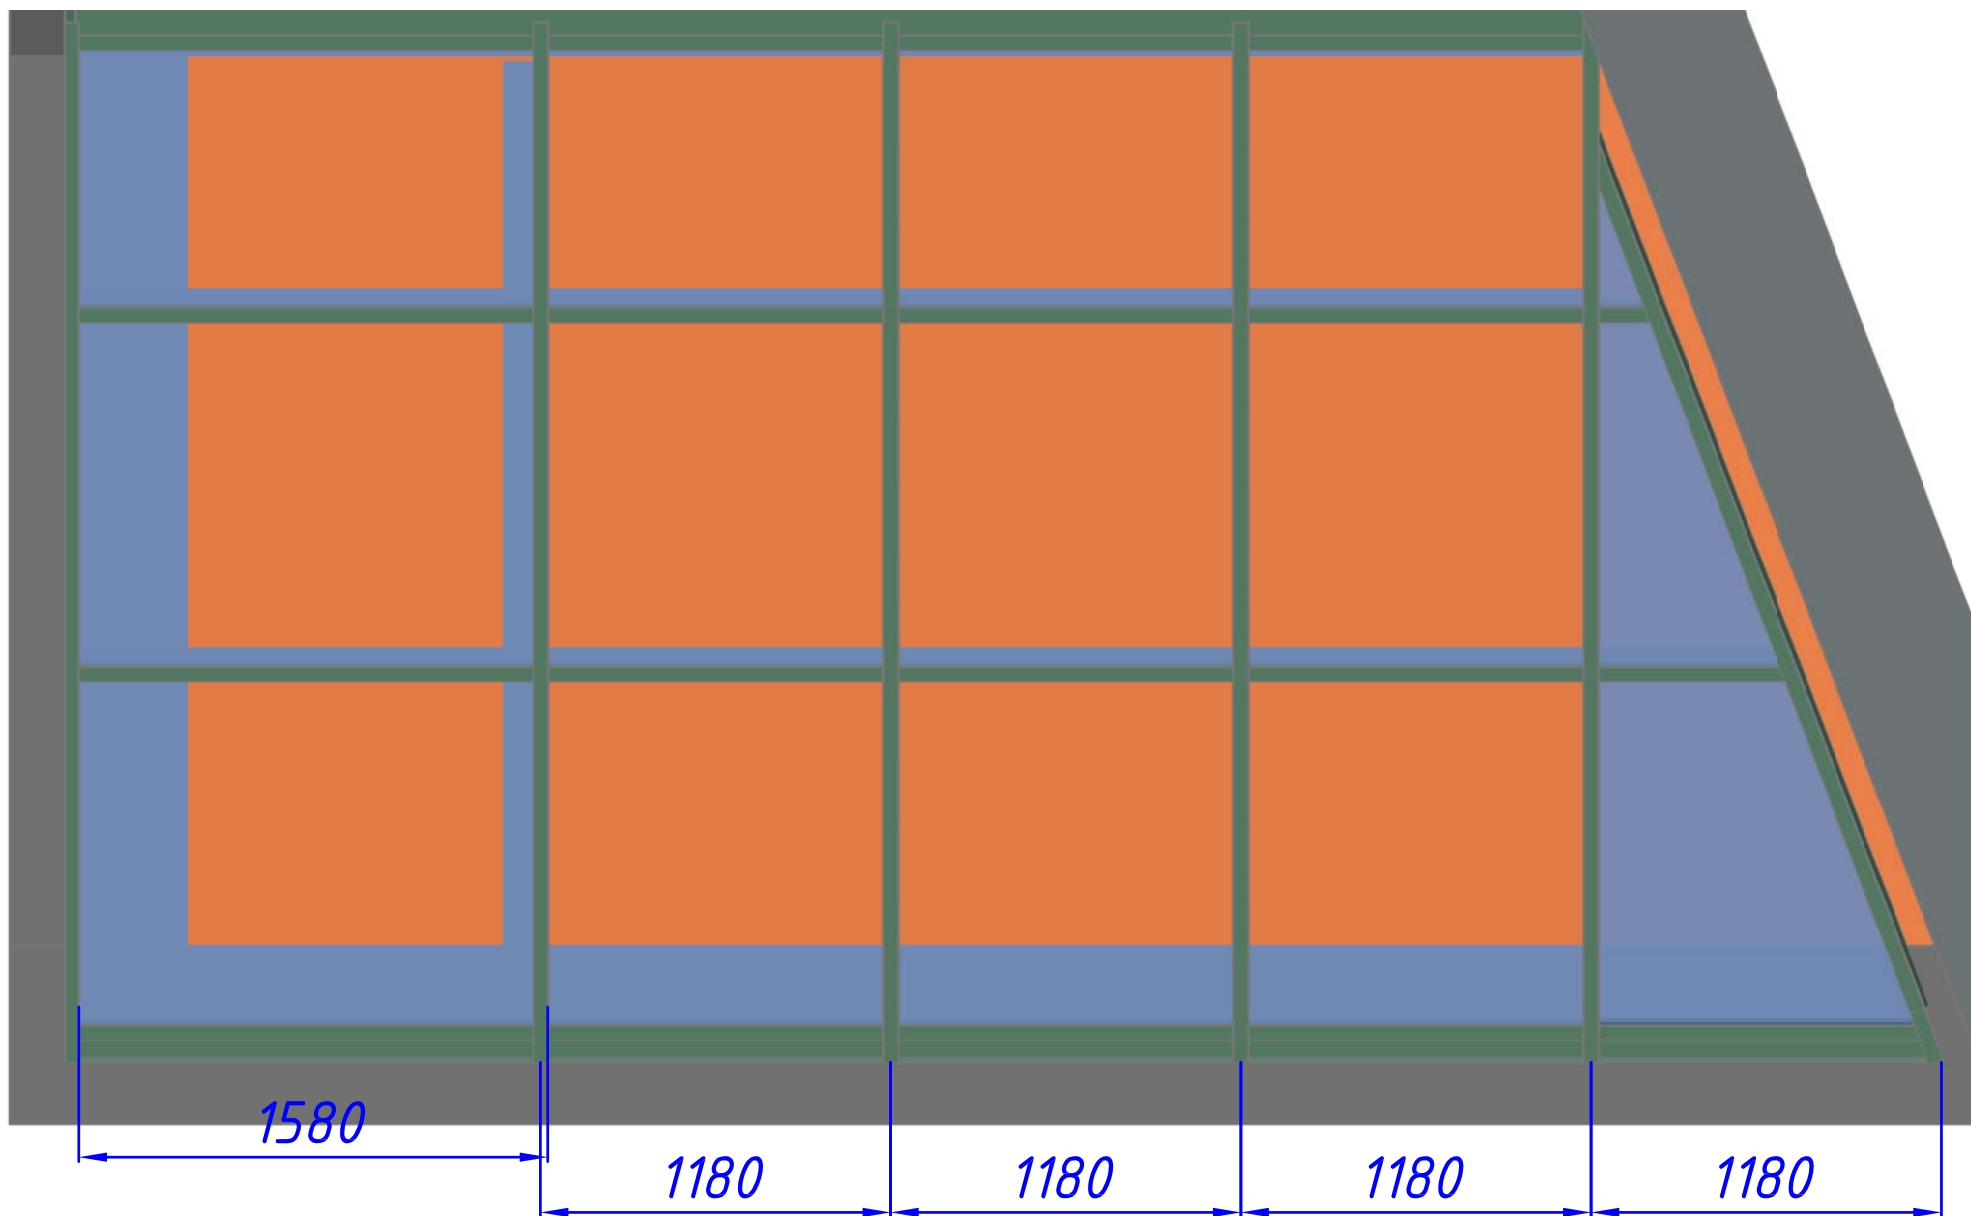

Примечание:

- 1 Система ТП-50300 "Татпроф"
2. Площадь остекления: 34,9 кв.м
2. Защитное покрытие алюминиевого каркаса
-полимерно-порошковая окраска

ИЗМ	ЛИСТ	И ДОКУМ	ПОДП.	ДАТА	27092016-ТП	ЛИСТ 3	ЛИСТОВ 4
Ген. дир	ВЕРДАЙНЕН				Зимний сад/ вид сверху	ООО "Окна Скандинавии"	
Рук. проект	ИВАНОВ						
Разраб.	ФЕДОРОВ						

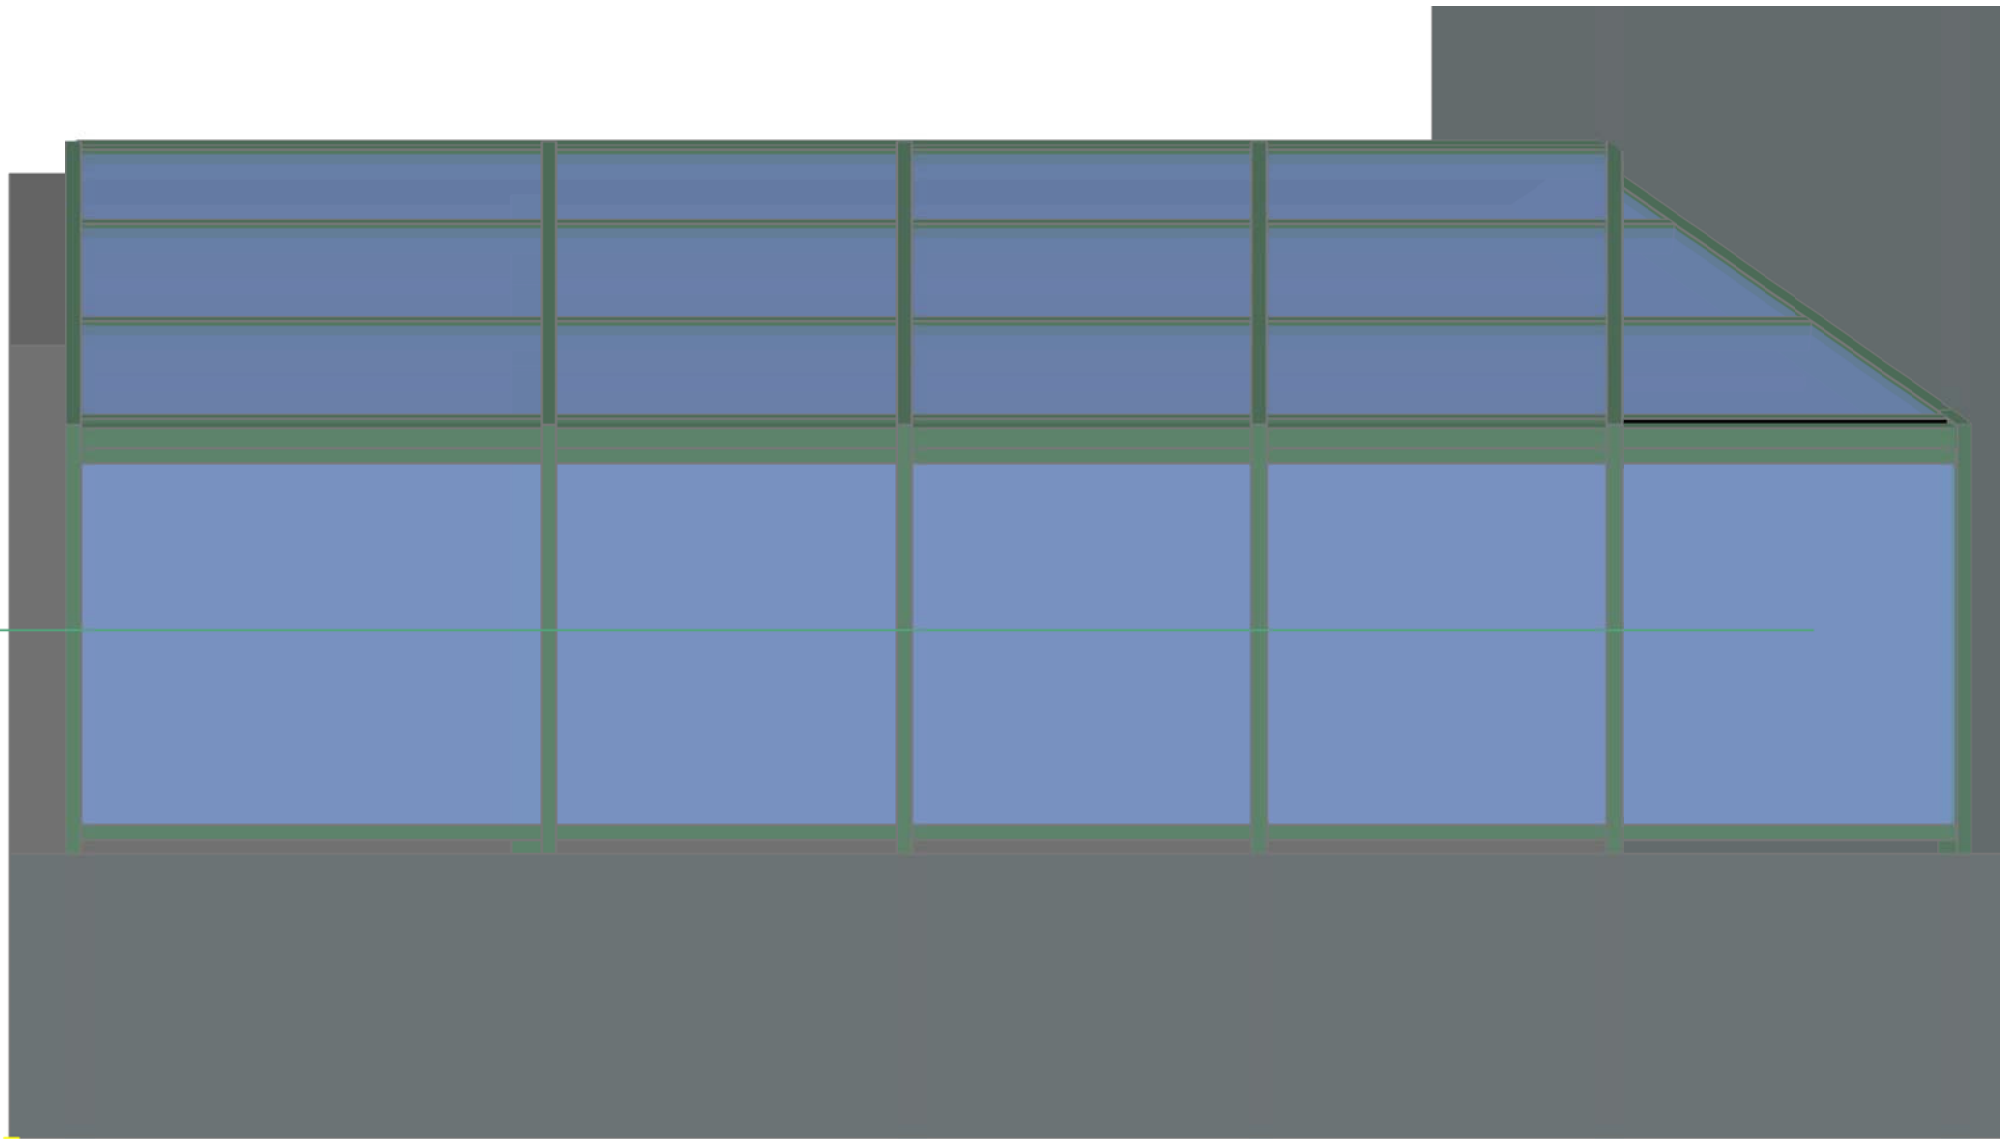

Примечание:

- 1 Система ТП-50300 "Татпроф"
2. Площадь остекления: 34,9 кв.м
2. Защитное покрытие алюминиевого каркаса
-полимерно-порошковая окраска

ИЗМ	ЛИСТ	№ ДОКУМ	ПОДП.	ДАТА	27092016-ТП	ЛИСТ 4	ЛИСТОВ 4
Ген.дир	ВЕРДАЙНЕН				Зимний сад/ вид спереди	ООО "Окна Скандинавии"	
Руч. проект	ИВАНОВ						
Разраб.	ФЕДОРОВ						